

レ・ジェイド横濱桜木町

京急本線「日ノ出町」駅徒歩5分
横浜市営地下鉄ブルーライン「桜木町」駅徒歩11分
JR京浜東北・根岸線「桜木町」駅徒歩13分
横浜市営地下鉄ブルーライン「関内」駅徒歩12分
JR京浜東北・根岸線「関内」駅徒歩13分

【第2期2次先着順概要】

販売戸数 / 6戸


販売価格 / 5,090万円～9,590万円

間取り / 1LDK～3LDK

専有面積(宅配ボックス含む) / 38.58㎡～65.71㎡

引渡予定時期 / 2027年8月下旬(予定)

更新日 : 2026.08.24

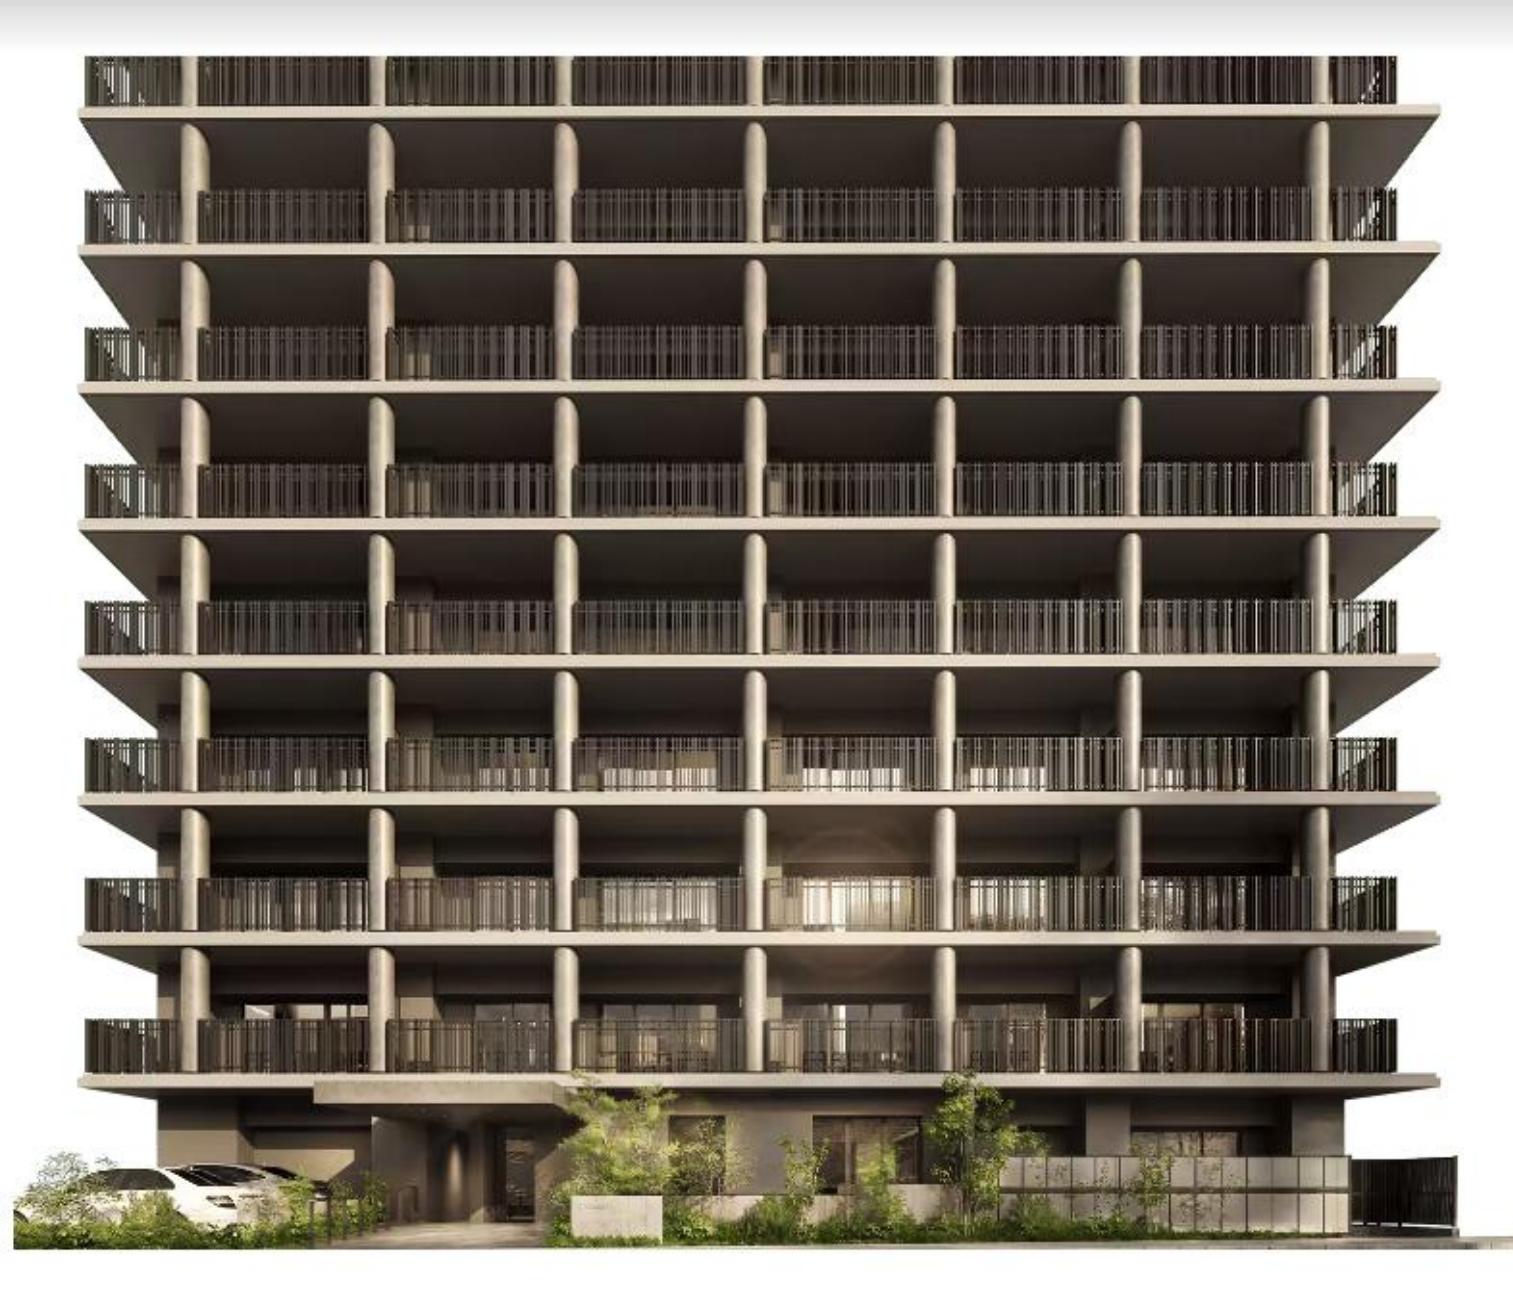


外観完成予想CG

ご見学予約はこちら▶▶



ACCESS

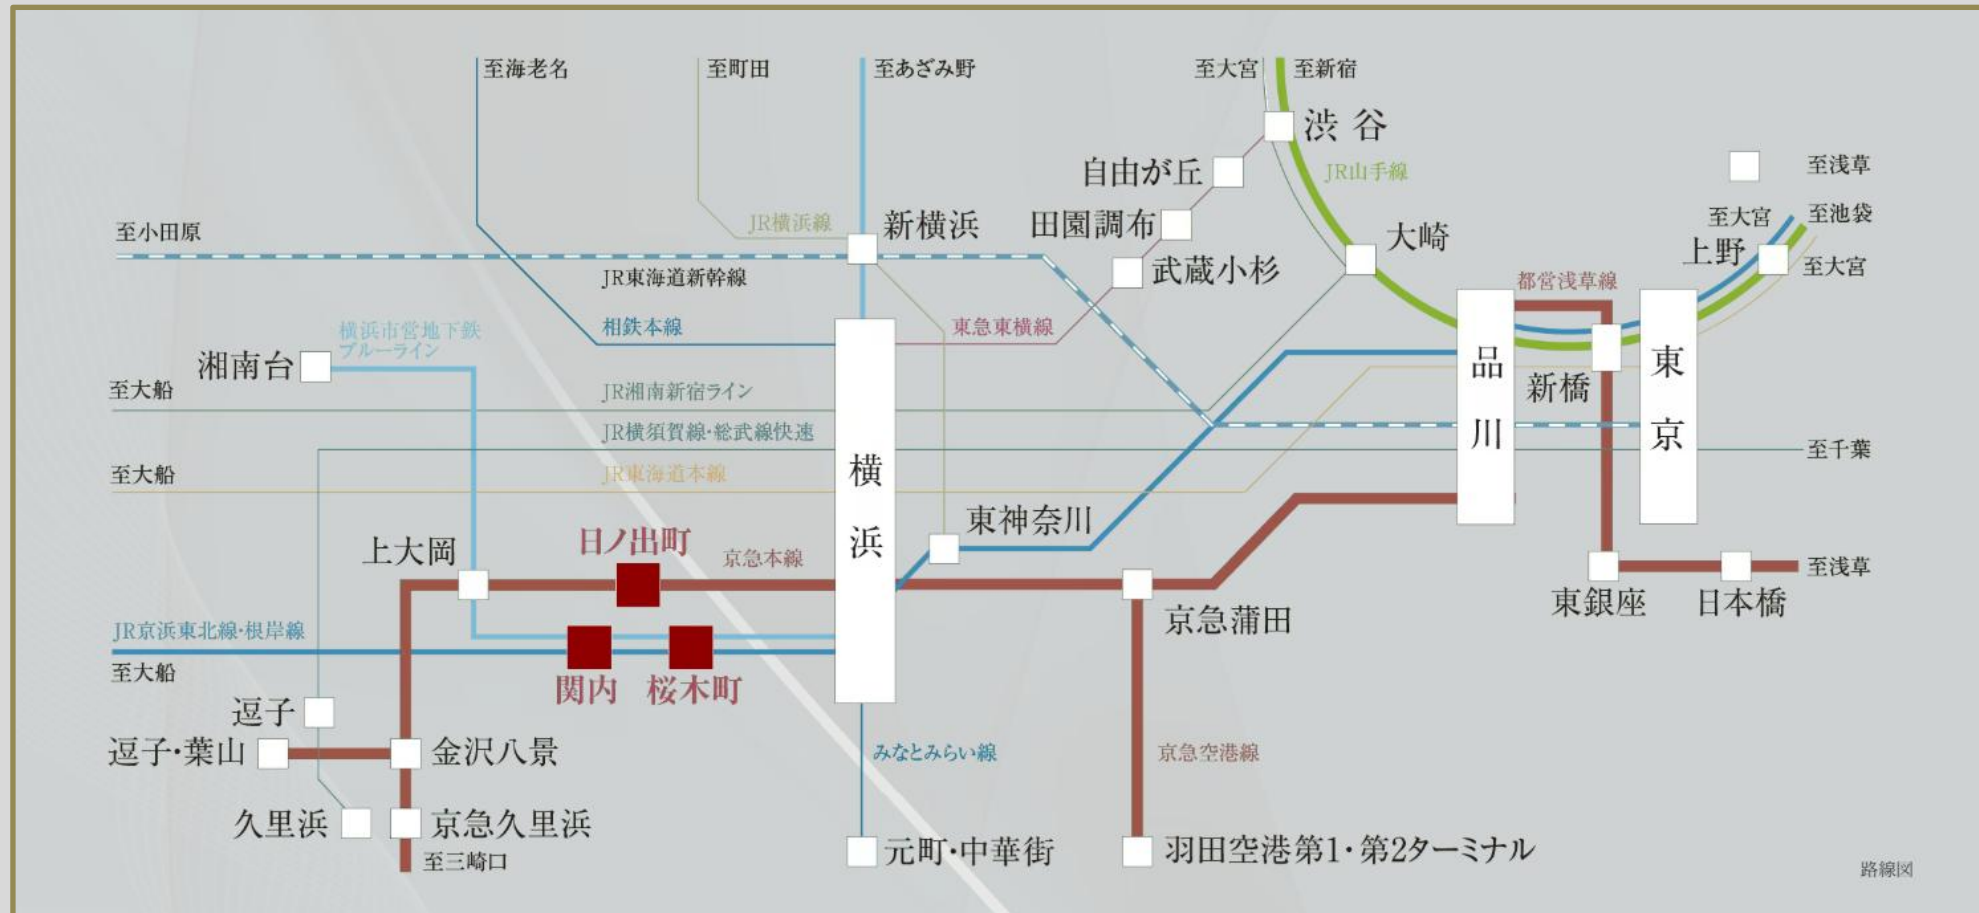

京急本線「日ノ出町」駅徒歩5分(約340m)

日ノ出町駅「横浜」駅へ直通4分 日ノ出町駅より「羽田空港第1・第2ターミナル」駅へ40分

京浜東北線「桜木町」駅徒歩13分(約1,010m) 「関内」駅徒歩13分(約1,010m)

桜木町駅より「品川」駅へ直通33分 桜木町駅より「東京」駅へ直通47分

横浜市営地下鉄ブルーライン「桜木町」駅徒歩11分(約880m) 「関内」駅徒歩12分(約960m)

桜木町駅より「新横浜」駅へ直通15分 桜木町駅より「湘南台」駅へ直通37分



Y O K O H A M A

「横浜」駅4分

京急本線 利用



SHINAGAWA

「品川」駅 30分 (26分)

京急本線 利用、「横浜」駅で乗り換え、JR東海道本線利用



SHIBUYA

「渋谷」駅 39分 (41分)

京急本線利用、「横浜」駅で乗り換え、JR湘南新宿ライン 利用

※表示の所要分数は、「ジョルダン」(<http://www.jorudan.co.jp>)時刻表に基づいて作成しています。また、通勤時及び日中平常時の乗り換え、待ち時間を含めた所要時間を記載しています。通勤時は7:00以降の乗車で9:30までに目的の駅に到着、日中平常時は10:00以降の乗車で17:00までに目的の駅に到着としています。記載の情報は2025年5月現在のものです。()内の所要時間は日中平常時のものです。
※表示の徒歩分数は80mを1分として算出(端数切り上げ)したものです。

POSITION



▲航空写真



横浜元町ショッピングストリート(約2.7km／LUUP約9分)



横浜ベイウォーター(約3.3km／LUUP約13分)



横浜みなとみらい・ランドマークタワー(約1.460m／LUUP約6分)



横浜中華街(約2.3km／LUUP約7分)



赤レンガ倉庫(約2.0km／LUUP約9分)

※掲載の環境写真は2025年6月に撮影したものです。
 ※掲載の航空写真は2025年5月に撮影したものにCG処理を施しております。また、現地の位置を表現した光及び周辺の再開発の位置を表現した光は、建物の規模や高さを示すものではありません。
 ※表示の徒歩分数は80mを1分として算出(端数切り上げ)したものです。
 ※掲載の内容は2025年7月現在のものに変更になる場合がございます。
 ※LUUP利用の所要分数は現地(LUUP基地)から対象施設の最寄りのLUUP基地へ時速20kmで計算した概算です。



レ・ジェイド横濱桜木町

LOCATION



7artscafe(約120m／徒歩2分)



登良屋 (とらや) (約750m／徒歩10分)



洋食キムラ 野毛店(約650m／徒歩9分)



アルペンジロー 本店(約550m／徒歩7分)



勝烈庵 馬車道総本店(約1,100m／徒歩14分)



馬車道 大かわ(約1,300m／徒歩17分)

※掲載の情報は2025年8月現在のものです、今後内容が変わる場合がございます。

APPROACH DESIGN



▲エントランス完成予想CG

ファサードの延長としての庇が、街と建物をやわらかにつなぎ、静かに迎える緩衝空間をつくり出す。

エントランスアプローチは外観デザインを引き継ぐ庇によって、街並みから私邸へと移り変わる境界をやわらかに演出。点在する樹木を足元から照らすライティングが、外から内へと誘い、訪れる人に落ち着きと安心を与える空間を形づくる。ここにあるのは、住まう人を静かに迎え入れる、上質な表情を持つ場です。

格子天井の陰影が揺らぎ、空間に静けさと奥行きを与える。クラシカルとモダンが共存する迎賓の間。

エントランスロビーは、建物全体の思想を凝縮した象徴的な空間。天井に設けられたワッフルスラブ状の格子意匠が、大梁を抑え、広がりと落ち着きをもたらす。時間の経過とともに陰影が移ろい、空間に彫刻的な質感とリズムを創出。クラシカルな重厚さと現代的な軽やかさが調和する、迎賓の場となるラウンジ。

LOUNGE DESIGN



▲ラウンジ完成予想CG

※掲載のエントランス完成予想CG、ラウンジ完成予想CGは、計画段階の図面を基に描き起こしたもので、施工上の都合及び改良のため、変更が生ずる場合があります。家具・照明器具・調度品等は、実際に設置されるものと異なる場合があります。植栽につきましては特定の季節の状況を表現したのではなく、竣工時には完成予想図程度には成長しておりません。また、季節ごとに咲く花々を同時に描いております。あらかじめ、ご了承ください。



レ・ジェイド横濱桜木町

PLAN

B type | 1LDK+SIC

Compact Chic Residence

住居専有面積 37.09m²(約11.21坪)

バルコニー面積 7.55m²(約2.28坪)

SIC=シューズインクローク

廊下横に
シューズインクロークを設置。

間仕切りを外して
ワンルームとしても利用可能。

効率的な動線で
暮らしやすい配置。

アウトフレーム仕様で
家具配置の自由度が高い。

図面上の注意


略式凡例…Sto/ストレージ、Lin/リネン座、PS/パイプスペース、MB/メーターボックス

採光 通風 収納 水回り 床暖房

※掲載の間取りは、計画段階の図面を基に描き起こしたもので、一部変更が生ずる場合があります。

※専有面積は建築基準法による壁芯計算で表示し、小数点第3位を切り捨てております。不動産登記上の内法計算による登記面積はこれより少なくなります。

※間取り図に掲載の家具配置についてはイメージであり、寸法など実際とは異なります。家具・照明・調度品等は販売価格に含まれておりません。

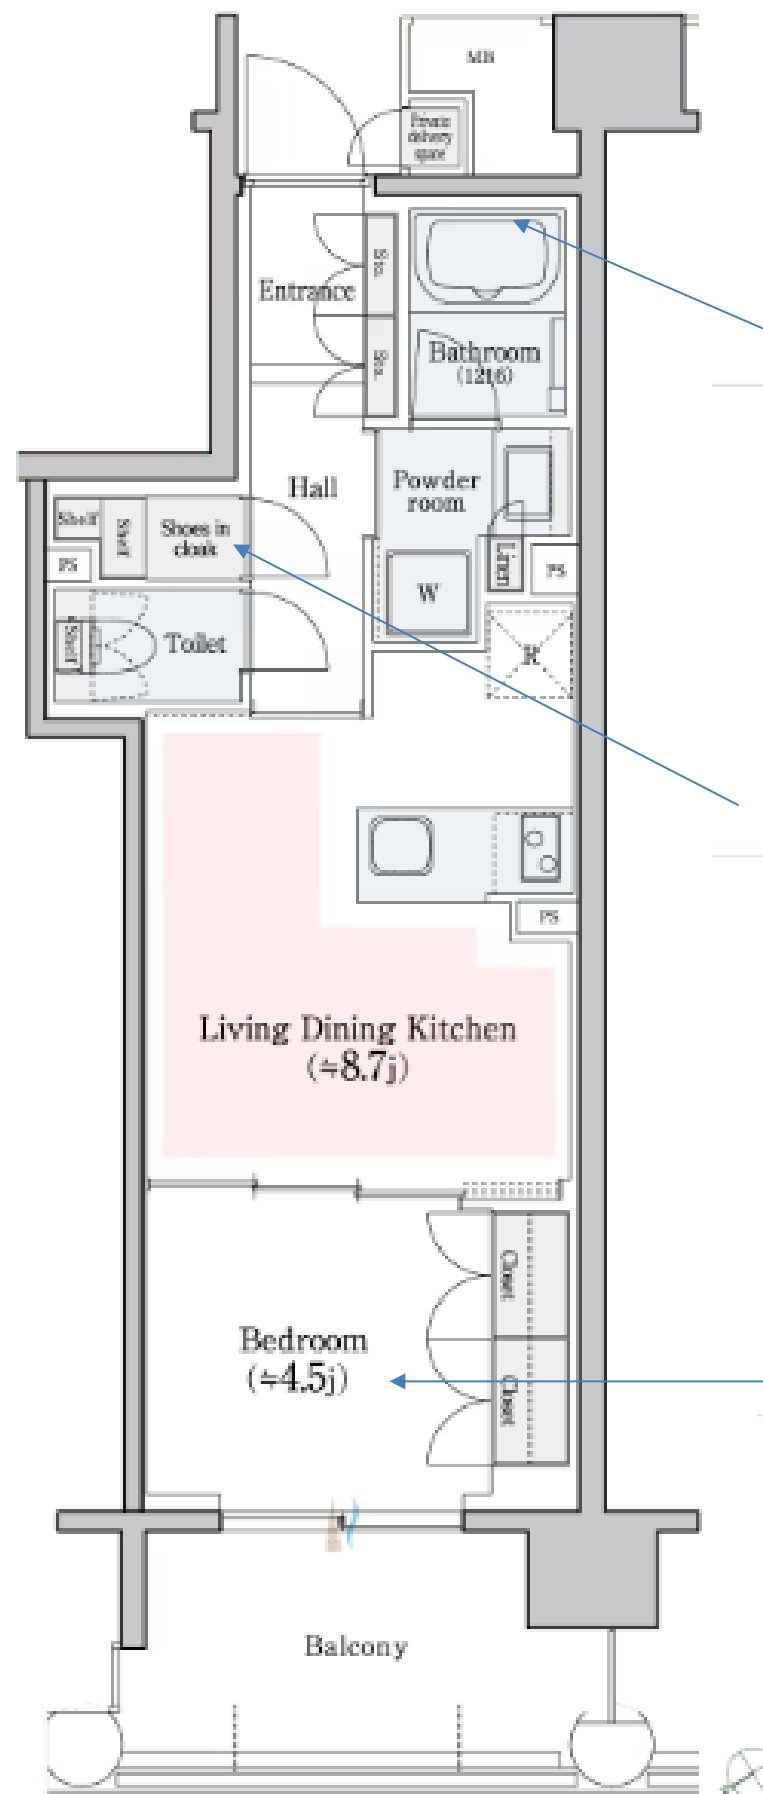

POINT01 帰宅後すぐに手洗い入浴できる

「玄関からすぐ、"清潔"へ」



玄関を入ってすぐの場所に、洗面室とバスルームを配置。帰宅後すぐに手洗いやシャワーを済ませられる、現代のライフスタイルに即した設計です。感染症対策や生活動線の効率化にも配慮した、清潔と快適を両立する住まいです。

POINT02 廊下を“使える空間”に変える収納設計

「通るだけじゃ、もったいない。」



玄関から続く廊下に、奥行きを活かした収納スペースを設置。掃除道具や生活用品、日用品のストックなどをすっきり収められる工夫が、暮らしの快適さを高めます。ただの通路ではない、“使える廊下”が空間効率を上げます。

POINT03 間仕切り戸で広さも使い方も自在に

「仕切って寝室、開けてひと続き。」



南側の洋室は可動式の間仕切りで仕切れる設計。普段は開けて開放感のある大空間として使い、来客時や就寝時には区切ってプライベート空間に。ライフスタイルに合わせて柔軟に使い分けられる、今どきの空間構成です。



レ・ジェイド横濱桜木町

Le JADE

PLAN

D type | 2LDK+WIC+SIC

Flexible Family Hub

住居専有面積 50.05m²(約15.14坪)

バルコニー面積 8.88m²(約2.68坪)

WIC=ウォークインクローゼット SIC=シューズインクローク

WICとSICなど
お部屋の各所に収納を設置

コミュニケーション重視の
カウンターキッチン。

可動間仕切りで部屋数や
使い方を自在に変更可能。

アウトフレーム仕様で
家具配置の自由度が高い。

図面上の注意


略式凡例…Sto/ストレージ、Lin/リネン座、PS/パイプスペース、MB/メーターボックス

採光 通風 収納 水回り 床暖房

※掲載の間取りは、計画段階の図面を基に描き起こしたもので、一部変更が生ずる場合があります。

※専有面積は建築基準法による壁芯計算で表示し、小数点第3位を切り捨てております。不動産登記上の内法計算による登記面積はこれより少なくなります。

※間取り図に掲載の家具配置についてはイメージであり、寸法など実際とは異なります。家具・照明・調度品等は販売価格に含まれておりません。

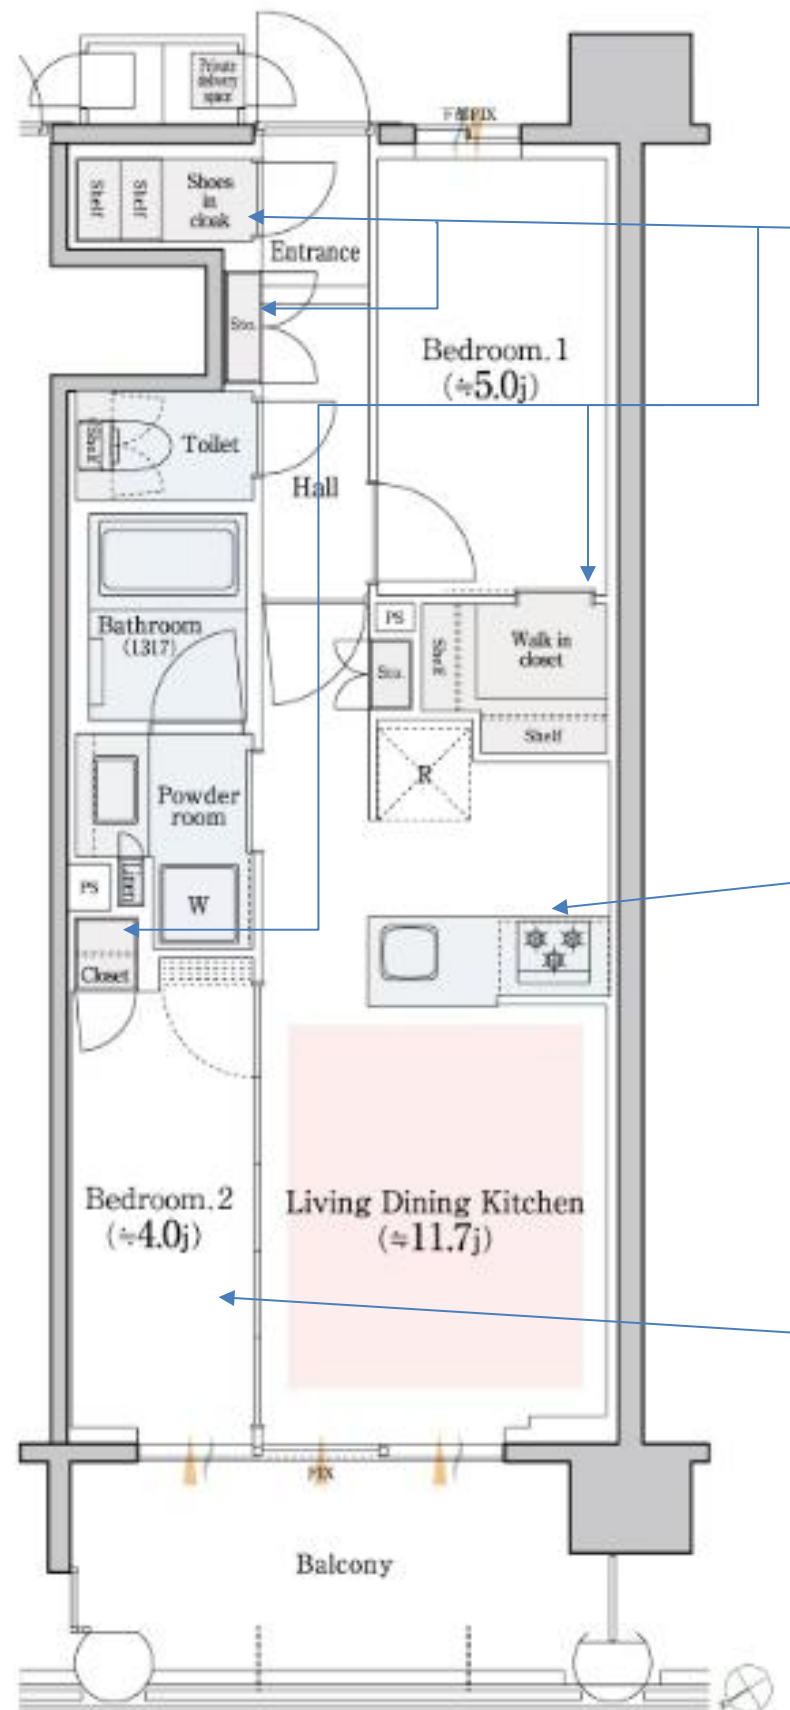

POINT01 | すっきり暮らせる収納設計

「しまう場所があるって、心強い。」



WICやSICなど、適所に配置された収納が生活動線を妨げずに収まり、空間をすっきり保ちます。物をきちんとしまえることで、毎日の片付けや掃除もスムーズに。住む人の人数に関係なく、整理整頓しやすい住まいです。

POINT02 | 空間に溶け込むカウンターキッチン


「料理も会話も、自然にひらける。」



リビングと一体感のある対面キッチンは、調理しながら会話ができる開放的なつくり。ひとりでのんびり料理を楽しむ日も、誰かを迎える日も心地よく過ごせます。見た目にもすっきりと美しく、日々の暮らしを引き立てます。

POINT03 | 間取りを変えられる可動間仕切り戸

「仕切る?つなげる?気分次第。」

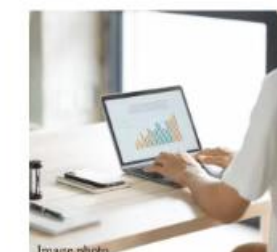

リビングと洋室をつなぐ可動間仕切りで、空間の形や広さを自在に調整。ワークスペースや寝室、ゲストルームなど、生活に合わせて使い分けができる設計です。スタイルが変わっても、フレキシブルに対応できる間取りです。

【物件概要】	
物件名	レ・ジェイド横濱桜木町
所在地（地番）	神奈川県横浜市中区末吉町一丁目13番8(地番)
交通	京急本線「日ノ出町」駅徒歩5分 横浜市営地下鉄ブルーライン「桜木町」駅徒歩11分 JR京浜東北・根岸線「桜木町」駅徒歩13分 横浜市営地下鉄ブルーライン「関内」駅徒歩12分 JR京浜東北・根岸線「関内」駅徒歩13分
用途地域・地区	商業地域
敷地面積	693.75㎡
延床面積	3,251.41㎡(容積対象外面積477.68㎡含む)
建築確認番号	BCJ 25本建確062(令和7年8月20日付)
構造・規模	鉄筋コンクリート造 地上10階建
総戸数	56戸
駐車場	6台 月額使用料：未定
駐輪場	56台 月額使用料：未定
バイク置き場	2台 月額使用料：未定
設計・監理	株式会社現代総合設計
施工	風越建設株式会社
竣工予定時期	2027年7月下旬(予定)
引渡予定時期	2027年8月下旬(予定)
事業主〈売主〉	株式会社エスコン 国土交通大臣免許(6)第6034号 (一社)不動産協会会員(公社)首都圏不動産公正取引協議会加盟 〒105-0001 東京都港区虎ノ門2丁目10番4号オークラプレステージタワー20F TEL：03-6230-9303(代表)
分譲後の権利形態	敷地： 区分所有者全員の専有面積割合による所有権の共有 建物の専有部分：区分所有権 建物の共用部分：区分所有者全員の専有面積割合による所有権の共有
管理形態	管理形態
管理会社	株式会社エスコンリビングサービス

【見学について】

ご見学予約はこちら▶▶



【販売概要】

販売提携(媒介)



販売概要の
詳細はこちら



【現地案内図】

