



外観完成予想CG

ルジェンテ大塚

JR山手線「大塚」駅南口まで徒歩4分

東京メトロ丸ノ内線「新大塚」駅1番出口まで徒歩4分

販売戸数 / 1戸

間取り / 2LDK

専有面積 / 45.11m²

販売価格 / 7,200万円

引渡し可能年月 / 2025年12月下旬予定

更新日 : 2025.10.27

Hello, Inside Life. 都心の“中”で私を叶える

Position 山手線内側の暮らしへ。池袋も日常になる「大塚」。


東京でわずか約2.9%しかない山手線内側。
その中にあって再開発により美しく生まれ変わった「大塚」は、
多彩な施設が融合する街・池袋も生活圏にする、都心の“中”的
暮らしの舞台です。

Location 都心に見つけた、自分らしい毎日。

新しいお店をさがす楽しみ。
温かい人々に触れる安心感。都心にありながら、
自分らしい時間を過ごせる街・大塚で、新しい毎日が始まります。
「大塚」駅のシンボル的スポットである
駅直結のショッピングビル「アトレヴィ大塚」をはじめ、
日々の買い物も休日の遊びも楽しめる利便施設が充実しています。


Access 選んだのは、山手線も丸ノ内線も使いこなせる場所。

JR山手線「大塚」駅徒歩4分、
東京メトロ丸ノ内線「新大塚」駅徒歩4分の立地。
それは、都心を思いのままに謳歌するための場所です。
東京を代表するエリアをつなぐ都心の大動脈・JR山手線。
その内側に位置する「ルジェンテ大塚」は、
様々なスポットへ軽やかに足を運べる快適なアクセス利便性を享
受します。

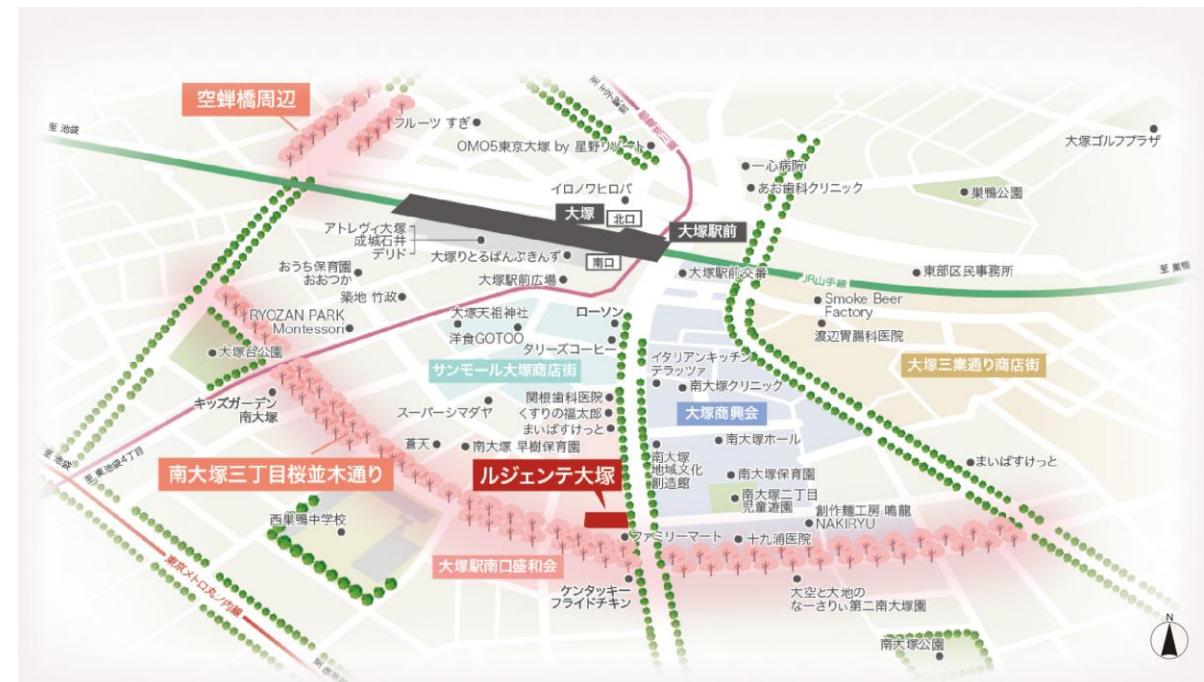

商店街エリア概念図

山手線内側だからこそ享受する
スムーズ&スピーディーアクセス。

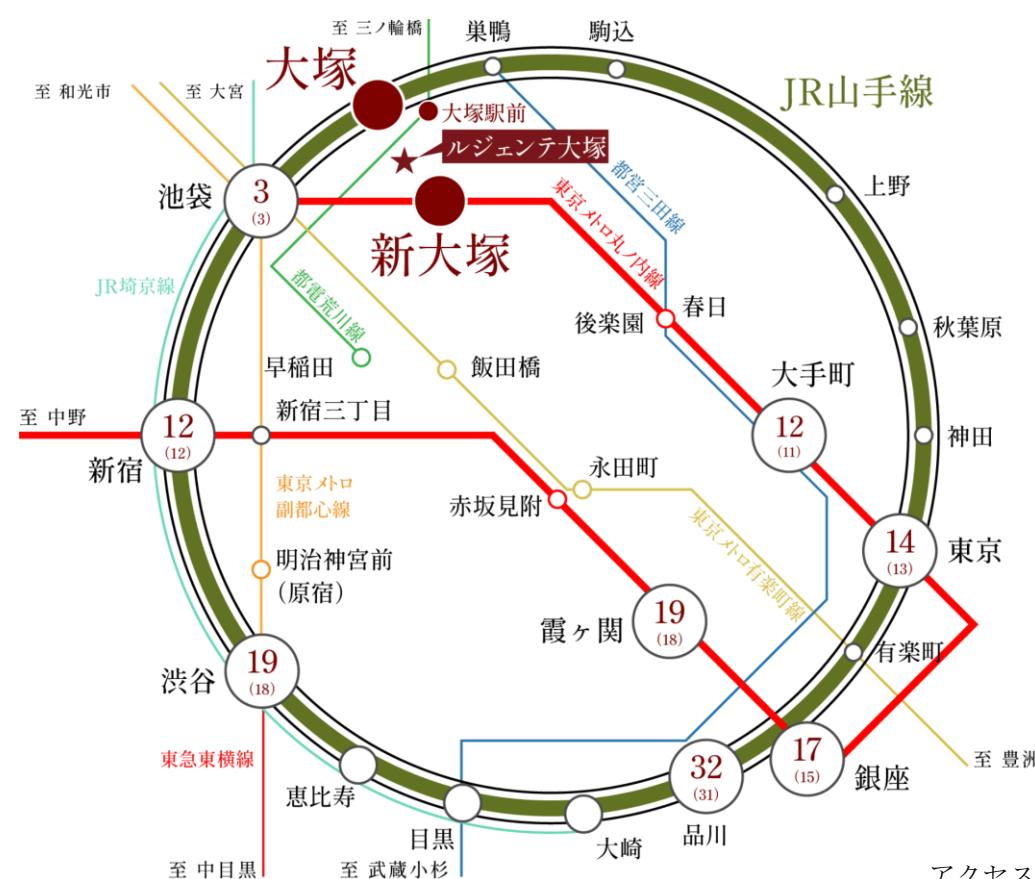

アクセス概念図

※掲載の乗換時間含む掲載の所要時間は、通勤時および日中平常時のもので時間帯により異なります。また、乗換、待ち時間を含みます。2024年1月現在のダイヤによるものです。「駅すぱあと」調べ。
※徒歩分数は80mを1分として算出しています。現地からの距離は地図上の概測です。
※掲載の情報は2024年4月時点のものです。

Graceful Modern

感性に応える都心の私邸

目指したのは、山手線内側という都心の“中”に美しく佇む、住む方の感性に応える私邸。わが家へと歩む時間さえも楽しみになる、気品と個性を併せ持つデザインを体現しています。



外観完成予想CG



エントランス完成予想CG

賑わいから落ち着きへ、住む方を誘うエントランス。

道行く人々の視線を受け止める、表情豊かなエントランス。ここから始まるプライバートタイムへの期待感を高めます。



内廊下/参考写真

住む方を優しくもてなす迎賓空間。

外部と緩やかにつながる、洗練されたホテルライクな共用空間。オン・オフを心地よく切り替えられます。


※掲載の外観完成予想CGは計画段階の図面を基に書き起こしたもので、形状・色味等は実際と異なります。外観形状の細部、エアコン室外機、照明、避雷針等、一部省略、または簡略しております。表現されている敷地内の植栽は、竣工から初期の育成期間を経た状態のものを想定して描いており、竣工時は植栽の育成を見込んで必要な間隔を取って植えております。設計・施工上の都合により、設定位・樹高・本数等変更される場合があります。

※掲載の参考写真は当社分譲事例のもので、実際のデザイン・形状・色とは異なります。また仕様が変更となる場合がございます。

※掲載のマテリアル写真の色合い等は、写真撮影したもので実際とは多少異なります。また採用素材は施工上の都合により、変更になる場合があります。

LOCATION

都心に見つけた、自分らしい毎日。

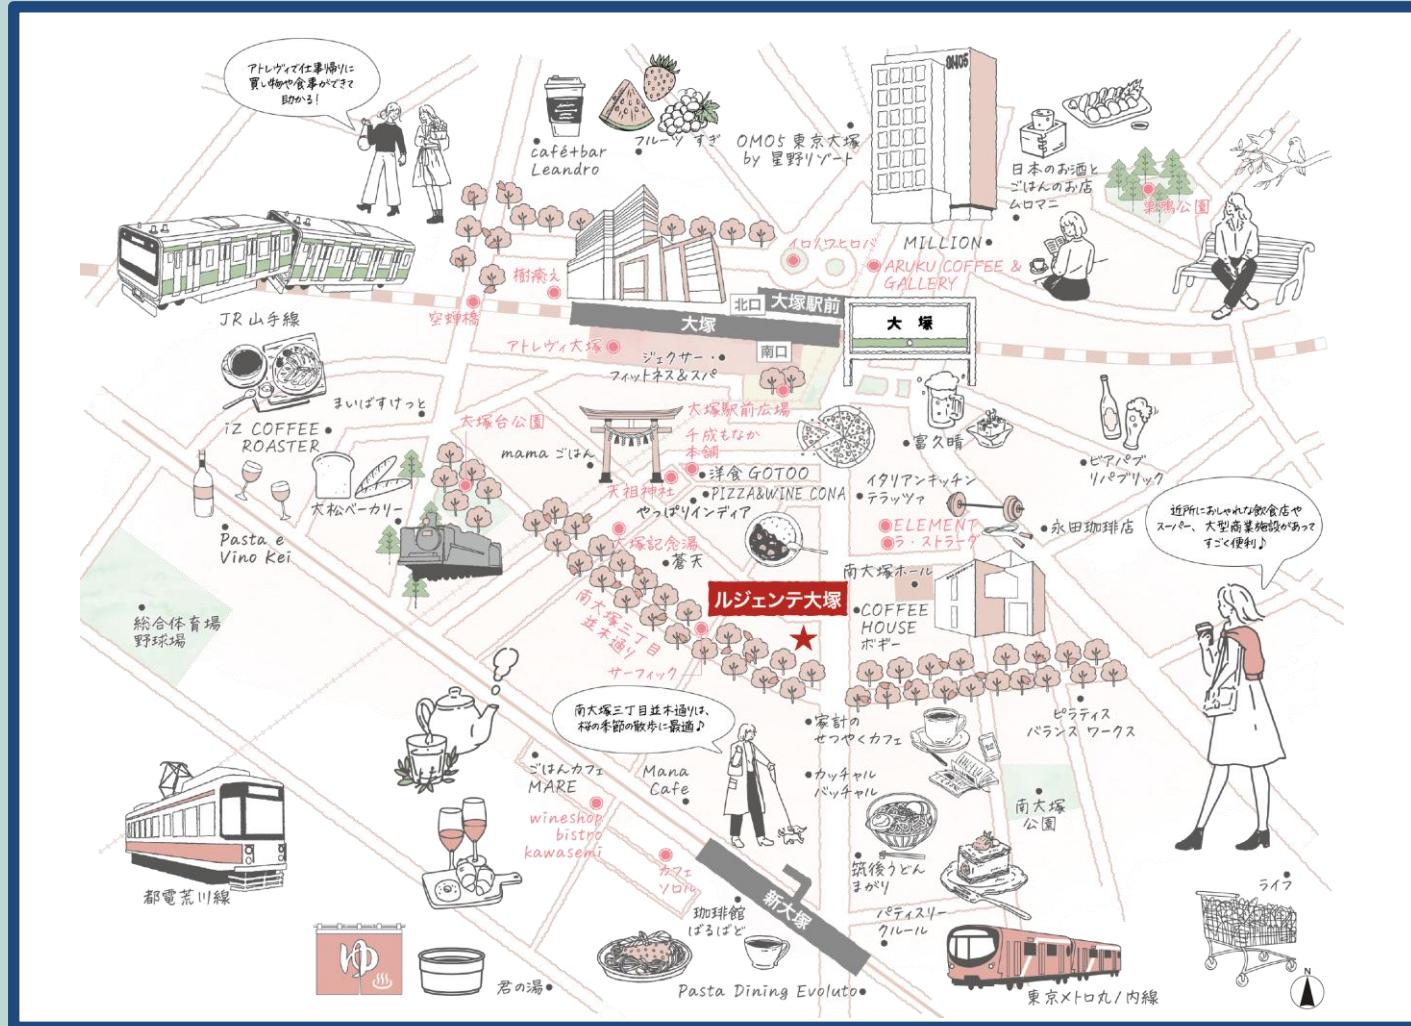

空蝉橋周辺 (徒歩8分／約640m)



WOM GYM 大塚店 (徒歩4分／約310m)
[24時間女性専用フィットネス]

※掲載の現地周辺イラストは、地図を参考に作成したもので、縮尺・形状は実際とは異なります。

※徒歩分数は80mを1分として算出しています。現地からの距離は地図上の概測です。

※掲載の環境写真は2024年2月～2024年4月に撮影したものです。※掲載の情報は2024年4月時点のものです。



アトレヴィ大塚 (徒歩4分／約320m)

仕事帰りも休日に、多彩な店舗が心を満たす。普段のお買物に便利な店舗から、グルメ、ファッション、雑貨など多彩なジャンルのテナントが集う「大塚」駅直結のショッピングビル。仕事帰りから休日まで、快適な暮らしを彩ります。



東京大塚のれん街 (徒歩7分／約550m)

古民家10棟をリノベーションした飲食街

【QUALITY】

落ち着きと快適に満ちた住空間。



人造石天板フィオレストーン
キッチンカウンター

天然鉱物質とアクリル樹脂の人造大理石で、天然素材の質感とメンテナンス性を併せ持ったキッチンカウンターです。



3口パールクリスタルトップコンロ

調理の効率を上げる3口タイプのコンロ。
クリスタルトップで吹きこぼれ等の汚れも簡単にお掃除できます。



食器洗い乾燥機

キッチンと調和するデザインが特徴。洗浄機能を高めたサークルラックや押すだけクイックスタート機能も付属しています。



床暖房 (リビング・ダイニング)

足元から優しく温める床暖房。
ホコリが舞い上がることなく
クリーンで温かな空間を保ちます。

【Btype 2LDK】


専有面積 / 45.11m² (約13.64坪)

バルコニー面積 / 7.50 m² (約2.26坪)



※掲載の完成予想CGは計画段階の図面を基に書き起こしたもので、形状・色味等は実際と異なります。
※掲載の図面は計画段階のもので変更になる場合がございます。

※掲載の参考写真は当社分譲事例、メーカー参考写真は各メーカー支給のもので、設置および配布される機器については、
廃番等の理由により機種および台数・色の変更が生じる場合があります。

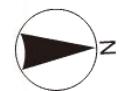

【物件概要】

物件名	ルジェンテ大塚
所在地（地番）	東京都豊島区南大塚三丁目43番10
交通	JR山手線「大塚」駅南口まで徒歩4分、東京メトロ丸ノ内線「新大塚」駅1番出口まで徒歩4分
敷地面積	276.09m ² （確認対象面276.03m ² ）
建築面積	191.57m ²
延床面積	1,742.24m ²
土地権利/借地権種類	種類：普通借地権 期間：2054年6月27日まで（期間満了後は30年毎に更新可・借地権の譲渡・転貸可）
用途地域	商業地域
総戸数	30戸
構造・規模	鉄筋コンクリート造・地上11階建
建設確認済証番号	第UHEC建確R050295変1号（令和6年1月16日）
工事完了年月	2025年6月完成済
引渡可能年月	2025年12月下旬予定
駐車場	1台（月額使用料：38,000円）
自転車置場	31台（月額使用料：平置8台500円・2段式下段ラック16台400円・2段式上段ラック300円）
分譲後の管理形態	土地：専有面積割合による借地権の準共有、 建物：専有部分は区分所有権、共用部分は専有面積割合による所有権の共有
管理会社	株式会社東急コミュニティ
管理形態	区分所有者全員により管理組合を結成し、管理会社に委託
管理員の勤務形態	通勤管理
施工	ライト工業株式会社
設計・監理	株式会社オーエーシー設計 一級建築士事務所
売主	東急リバブル株式会社 〒150-0043 東京都渋谷区道玄坂1-9-5 渋谷スクエアA 7F 国土交通大臣（12）第2611号、（一社）不動産協会会員、（公社）首都圏不動産公正取引協議会加盟、（一社）不動産流通経営協会会員 フジ都市開発株式会社 〒422-8004 静岡県静岡市駿河区国吉田1-7-37 国土交通大臣（6）第5495号、（公社）静岡県宅地建物取引業協会会員、東海不動産公正取引協議会加盟

【販売概要】

【売主】

東急リバブル

販売概要の
詳細はこちら



【現地案内図】

